

ΕΦΗΜΕΡΙΣ ΤΗΣ ΚΥΒΕΡΝΗΣΕΩΣ
ΤΗΣ ΕΛΛΗΝΙΚΗΣ ΔΗΜΟΚΡΑΤΙΑΣ

ΕΝ ΑΘΗΝΑΙΣ ΤΗ 22 ΜΑΪΟΥ 1976 | ΤΕΥΧΟΣ ΤΕΤΑΡΤΟΝ | ΑΡΙΘΜΟΣ ΦΥΛΛΟΥ 144

ΠΕΡΙΕΧΟΜΕΝΑ

ΑΠΑΛΛΟΤΡΙΩΣΕΙΣ

ΑΠΟΦΑΣΕΙΣ

ΑΝΑΚΟΙΝΩΣΕΙΣ

ΠΟΛΕΟΔΟΜΙΑ

ΔΙΑΤΑΓΜΑΤΑ

ΑΝΑΚΟΙΝΩΣΕΙΣ

ΑΠΑΛΛΟΤΡΙΩΣΕΙΣ

ΑΠΟΦΑΣΕΙΣ

Ἀριθ. 4068 (1)

Περὶ ἀναγκαστικῆς ἀπαλλοτριώσεως ἐκτάσεων διὰ τὴν κατασκευὴν ὁδοῦ προσπελάσεως Κέντρου Ἐκπομπῆς Παρακτίου Κρήτης εἰς θέσιν Γάλλο, Τρούλι τῆς κτηματικῆς περιφερείας Βρουχᾶ τοῦ Νομοῦ Λασιθίου.

Ο ΝΟΜΑΡΧΗΣ ΛΑΣΙΘΙΟΥ

Ἔχοντες ὑπ' ὄψει:

1. Τὰς διατάξεις τοῦ ὑπ' ἀριθ. 532/70 Ν.Δ. «περὶ συμπληρώσεως τῶν διατάξεων περὶ Διοικητικῆς Ἀποκεντρώσεως».

2. Τὰς διατάξεις τοῦ ὑπ' ἀριθ. 797/71 Ν.Δ. «περὶ ἀναγκαστικῶν ἀπαλλοτριώσεων».

3. Τὸ ὑπ' ἀριθ. 139 παρ. 1 ἄρθρ. 1 Β.Δ. «περὶ ἁρμοδιότητος τῶν Νομαρχῶν πρὸς κήρυξιν ἀναγκαστικῶν ἀπαλλοτριώσεων».

4. Τὴν ὑπ' ἀριθ. 1390/27.11.75 ἀπόφασιν τοῦ Διοικητικοῦ Συμβουλίου τοῦ Ο.Τ.Ε..

5. Τὸ ὑπ' ἀριθ. 91312/421347/26.1.1976 ἔγγραφον τοῦ Ὀργανισμοῦ Τηλεπικοινωνιῶν Ἑλλάδος Α.Ε.

6. Ὅτι τὰ ἀπαλλοτριούμενα τυγχάνουν ἀγροτικὰ ἀκίνητα, ἀποφασίζομεν:

Κηρύσσομεν ἀναγκαστικῶς ἀπαλλοτριωτέαν ἐν συνόλῳ 3720 Μ2 ἀγροτικὴν ἔκτασιν κειμένην εἰς θέσιν Τρούλι Γάλλου τῆς κτηματικῆς περιφερείας Βρουχᾶ τῆς Ἐπαρχίας Μιραμπέλλου τοῦ Νομοῦ Λασιθίου Κρήτης, διὰ δημοσίαν ὠφέλειαν καὶ ἀνάγκην, ἤτοι διὰ τὴν κατασκευὴν ὁδοῦ προσπελάσεως Κέντρου Ἐκπομπῆς παρακτίου Κρήτης, ἐμφαινομένη εἰς τὸ ὑπ' ἀριθ. 9415/Τ18 Κτηματολογικὸν Διάγραμμα καὶ τὸν ὑπ' ἀριθ. 9415/Τ19 Κτηματολογικὸν Πίνακα ὑπὸ ἡμερομηνίαν 2.9.1975 τοῦ Διπλωματούχου Ἀγρον.

Τοπογράφου Μηχανικοῦ Ἰωάννου Μαρκογιαννάκη καὶ ἀπαρτιζομένη ἐκ τῶν κάτωθι τμημάτων ἤτοι :

α) Τῶν ὑπ' αὔξ. ἀριθμὸν Κτηματολογίου Ια καὶ Ιβ χέρσων ἀγρῶν, συνολικῆς ἐπιφανείας 730 Μ2 ὧν φέρεται ἰδιοκτήτης Μιχαὴλ Παπαστεφανάκης τοῦ Ἐμμανουήλ, β) τῶν ὑπ' αὔξ. ἀριθμὸν 8α (Βοσκοτόπου) καὶ 8β (ἐλαιῶνος) ἐμβαδοῦ 440 Μ2 καὶ 820 Μ2, ἀντιστοίχως ὧν φέρεται ἰδιοκτήτης ὁ Ἐμμανουὴλ Γρηγοράκης τοῦ Μιχαήλ, γ) τῶν ὑπ' αὔξ. ἀριθμὸν 12α καὶ 12β) χέρσων ἀγρῶν) καὶ 12δ (βοσκοτόπων), ἐμβαδοῦ 80 Μ2, 12 Μ2 καὶ 70 Μ2 ἀντιστοίχως, ὧν φέρεται ἰδιοκτήτης ὁ Γρηγοράκης Ἰωάννης τοῦ Ἐμμανουήλ, δ) τοῦ ὑπ' αὔξ. ἀριθμὸν 15α ἐλαιῶνος, ἐμβαδοῦ 30 Μ2, οὗτινος φέρεται ἰδιοκτήτρια ἡ Καλλιόπη χήρα Γεωργίου Μπετεινάκη, ε) τοῦ ὑπ' αὔξ. ἀριθμὸν 16α ἐλαιῶνος ἐμβαδοῦ 420 Μ2, οὗτινος φέρεται ἰδιοκτήτρια ἡ Μαρία σύζ. Ἰωάν. Παυλάκη, στ) τῶν ὑπ' αὔξ. ἀριθμὸν 42α καὶ 42β βοσκοτόπων, συνολικοῦ ἐμβαδοῦ 200 Μ2, τῶν ὁποίων φέρεται ἰδιοκτήτης ὁ Μιχαὴλ Μπετεινάκης τοῦ Νικολάου, καὶ ζ) τῶν ὑπ' αὔξ. ἀριθ. 49α, 49β, 49γ, καὶ 49δ βοσκοτόπων, συνολικοῦ ἐμβαδοῦ 680 Μ2 τῶν ὁποίων φέρεται ἰδιοκτήτης ὁ Νικόλαος Πεδιαδίτης τοῦ Ἐμμανουήλ.

Ἡ ἀπαλλοτρίωσις κηρύσσεται ὑπὲρ καὶ δαπάναις τοῦ Ὀργανισμοῦ Τηλεπικοινωνιῶν τῆς Ἑλλάδος Α.Ε.

Ἡ παροῦσα δημοσιευθήτω διὰ τῆς Ἐφημερίδος τῆς Κυβερνήσεως.

Ἐν Ἁγίῳ Νικολάῳ τῇ 30 Μαρτίου 1976

Ὁ Νομαρχῶν Διευθυντὴς
ΚΩΝ. ΠΑΠΑΔΗΜΗΤΡΙΟΥ

ΑΝΑΚΟΙΝΩΣΕΙΣ

Ἀριθ. 735 (2)

Περὶ παρακαταθέσεως ἀποζημιώσεως ἐξ ἀναγκαστικῆς ἀπαλλοτριώσεως ἀναγκαστικῶς ἀπαλλοτριωθέντων ἀκινήτων πρὸς κατασκευὴν τῆς ἐπαρχιακῆς ὁδοῦ Θουρίου – Ἀσημενίου – Πυθίου Ν. Ἕβρου.

Ο ΠΡΟΕΔΡΟΣ
ΤΟΥ ΝΟΜΑΡΧΙΑΚΟΥ ΤΑΜΕΙΟΥ ΕΒΡΟΥ

1. Ἔχοντες ὑπ' ὄψει τὰ ἄρθρα 7 καὶ 8 τοῦ Ν.Δ.797/71 «περὶ ἀναγκαστικῶν ἀπαλλοτριώσεων» φέρομεν εἰς γνῶσιν τῶν κάτωθι ἀναφερομένων.

α) Τῶν κεκτημένων ἢ ἀξιούντων δικαιώματα κυριότητος ἐπὶ τῶν δυνάμει τῆς ὑπ' ἀριθ. Δ. 2877/3329/13.5.1970 κοινῆς ἀποφάσεως τῶν Ὑπουργῶν Οἰκονομικῶν καὶ Δημοσίων Ἔργων (ΦΕΚ.112/4.6.1970 τ. Δ') ἀναγκαστικῶς ἀπαλλοτριωθέντων ἀκινήτων πρὸς κατασκευὴν τῆς ἐπαρχιακῆς ὁδοῦ Θουρίου – Ἀσημενίου – Πυθίου Ν. Ἕβρου.

β) Τῶν τυχὸν ἐπὶ τῶν ἀκινήτων τούτων ἐγγεγραμμένων ἐνυποθήκων ἢ κατασχόντων δανειστῶν ἢ τρίτων διεκδικητῶν, ὅτι δυνάμει τῆς ὑπ' ἀριθ. 185/1973 ἀποφάσεως τοῦ Πολυμελοῦς Πρωτοδικείου Ἕβρου καθορισθεῖσα ὁριστικὴ ἀποζημίωσις, δι' ἅπαντα τὰ ἀκίνητα, μετὰ τῶν ἐπικειμένων, ὡς ταῦτα εἰκονίζονται εἰς τὸ οἰκεῖον κτηματολογικὸν διάγραμμα καὶ τὸν σχετικὸν κτηματολογικὸν πίνακα, κατετέθη εἰς τὸ Ταμεῖον Παρακαταθηκῶν καὶ Δανείων ἐκδθέντος πρὸς τοῦτο τοῦ ὑπ' ἀριθ. 3869/22.10.1975 γραμματίου συστάσεως παρακαταθήκης παρὰ τοῦ Γραφείου Ταμ. Παρ/κῶν καὶ Δανείων τοῦ Δημοσίου Ταμείου Διδυμοτείχου διὰ συνολικὸν ποσὸν Δρχ. ἑνὸς ἑκατομμυρίου τετρακοσίων τριάκοντα δύο χιλιάδων τετρακοσίων τεσσαράκοντα δύο (1.432.442).

2. Ἡ ἀποζημίωσις αὕτη εἶναι ἀποδοτέα εἰς τοὺς κατὰ νόμον δικαιούχους.

Ἡ παροῦσα δημοσιευθήτω διὰ τῆς Ἐφημερίδος τῆς Κυβερνήσεως.

Ἐν Ἀλεξανδρουπόλει τῇ 12 Μαΐου 1976

Ὁ Πρόεδρος
ΧΡΗΣΤΟΣ ΣΠΥΡΟΠΟΥΛΟΣ

ΠΟΛΕΟΔΟΜΙΑ

ΔΙΑΤΑΓΜΑΤΑ

(3)

Περὶ τροποποιήσεως καὶ τοπικῆς ἐπεκτάσεως τοῦ ρυμοτομικοῦ σχεδίου Ἀθηνῶν διὰ τῆς ἐγκρίσεως χώρου δι' ἀνέγερσιν Σχολείου.

Ο ΠΡΟΕΔΡΟΣ
ΤΗΣ ΕΛΛΗΝΙΚΗΣ ΔΗΜΟΚΡΑΤΙΑΣ

Ἔχοντες ὑπ' ὄψει τὰς διατάξεις τοῦ ἀπὸ 17 Ἰουλίου 1923 Ν.Δ/τος «περὶ σχεδίων πόλεων κλπ.» ὡς μεταγενεστέρως ἐτροποποιήθησαν καὶ συνεπληρώθησαν καὶ εἰδικώτερον τῶν ἄρθρων 2 (παρ. 1), 3, 9, 29 καὶ 70 αὐτοῦ, τοῦ Ν.Δ. 8/1973 «περὶ Γ.Ο.Κ.», ὡς ἐτροποποιήθη διὰ τοῦ Ν.Δ. 205/1974 (ΦΕΚ 363/Α), τῆς παρ. 3 τοῦ ἄρθρου 12 τοῦ Ν.Δ. 1262/1972 (ΦΕΚ. 194/Α), ὡς αὕτη ἀντικατεστάθη διὰ τοῦ ἄρθρου 3 τοῦ Ν.Δ. 198/1973 (ΦΕΚ. 267/Α), τοῦ ἀπὸ 8.9.1923 /τος «περὶ καθορισμοῦ τῆς κατὰ τὸ ἄρθρον 3 τοῦ ἀπὸ 17.7. 1923 Ν.Δ/τος «περὶ σχεδίων πόλεων κλπ» (ΦΕΚ. 257/Α) καὶ τὸ ὅτι ἡ κατὰ τὸ Διάταγμα αὐτὸ προθεσμία παρῆλθεν ἄπρακτος, καὶ ἰδόντες τὴν ὑπ' ἀριθμ. Ε.22219/2908/19.9. 1973 ἀπόφασιν τοῦ Ὑπουργοῦ Δημοσίων Ἔργων (ΦΕΚ.277/Δ), τὰς ὑπ' ἀριθμ. 1394/1974 καὶ 59/1976 γνωμοδοτήσεις τοῦ Συμβουλίου Δημοσίων Ἔργων (Τμῆμα Μελετῶν), ὡς καὶ τὴν ὑπ' ἀριθμ. 219/1976 γνωμοδότησιν τοῦ Συμβουλίου τῆς Ἐπικρατείας προτάσει τοῦ Ἡμετέρου ἐπὶ τῶν Δημοσίων Ἔργων Ὑπουργοῦ, ἀπεφασίσαμεν καὶ διατάσσομεν :

Ἄρθρον μόνον.

1. Ἐγκρίνεται ἡ τροποποίησις τοῦ ρυμοτομικοῦ σχεδίου Ἀθηνῶν κατὰ τὴν συμβολὴν τῆς ὁδοῦ Μπωτιὲ καὶ τῆς περιφεριακῆς ὁδοῦ Φιλοππάπου, ὡς καὶ ἡ τοπικὴ ἐπέκτασις αὐτοῦ εἰς τὸν ὑπὸ τῶν ὁδῶν Μπωτιέ, Γκίκα, Βαλαβάνη καὶ τῆς περιφερειακῆς ὁδοῦ Φιλοππάπου περικλειόμενον χῶρον καὶ τοῦ χαρακτηρισμοῦ αὐτοῦ ὡς καταλλήλου δι' ἀνέγερσιν Σχολείου, ὡς ἐμφαίνεται εἰς τὸ ὑπὸ τοῦ Προϊσταμένου τῆς Ὑπηρεσίας Οἰκισμοῦ τεθεωρημένον διὰ τῆς ὑπ' ἀριθμ. Ε.14123/1976 πράξεως αὐτοῦ σχετικὸν πρωτότυπον διάγραμμα ὑπὸ κλίμακα 1 : 500, οὗτινος συνοπτικὸν ἀντίτυπον δημοσιεύεται μετὰ τοῦ παρόντος.

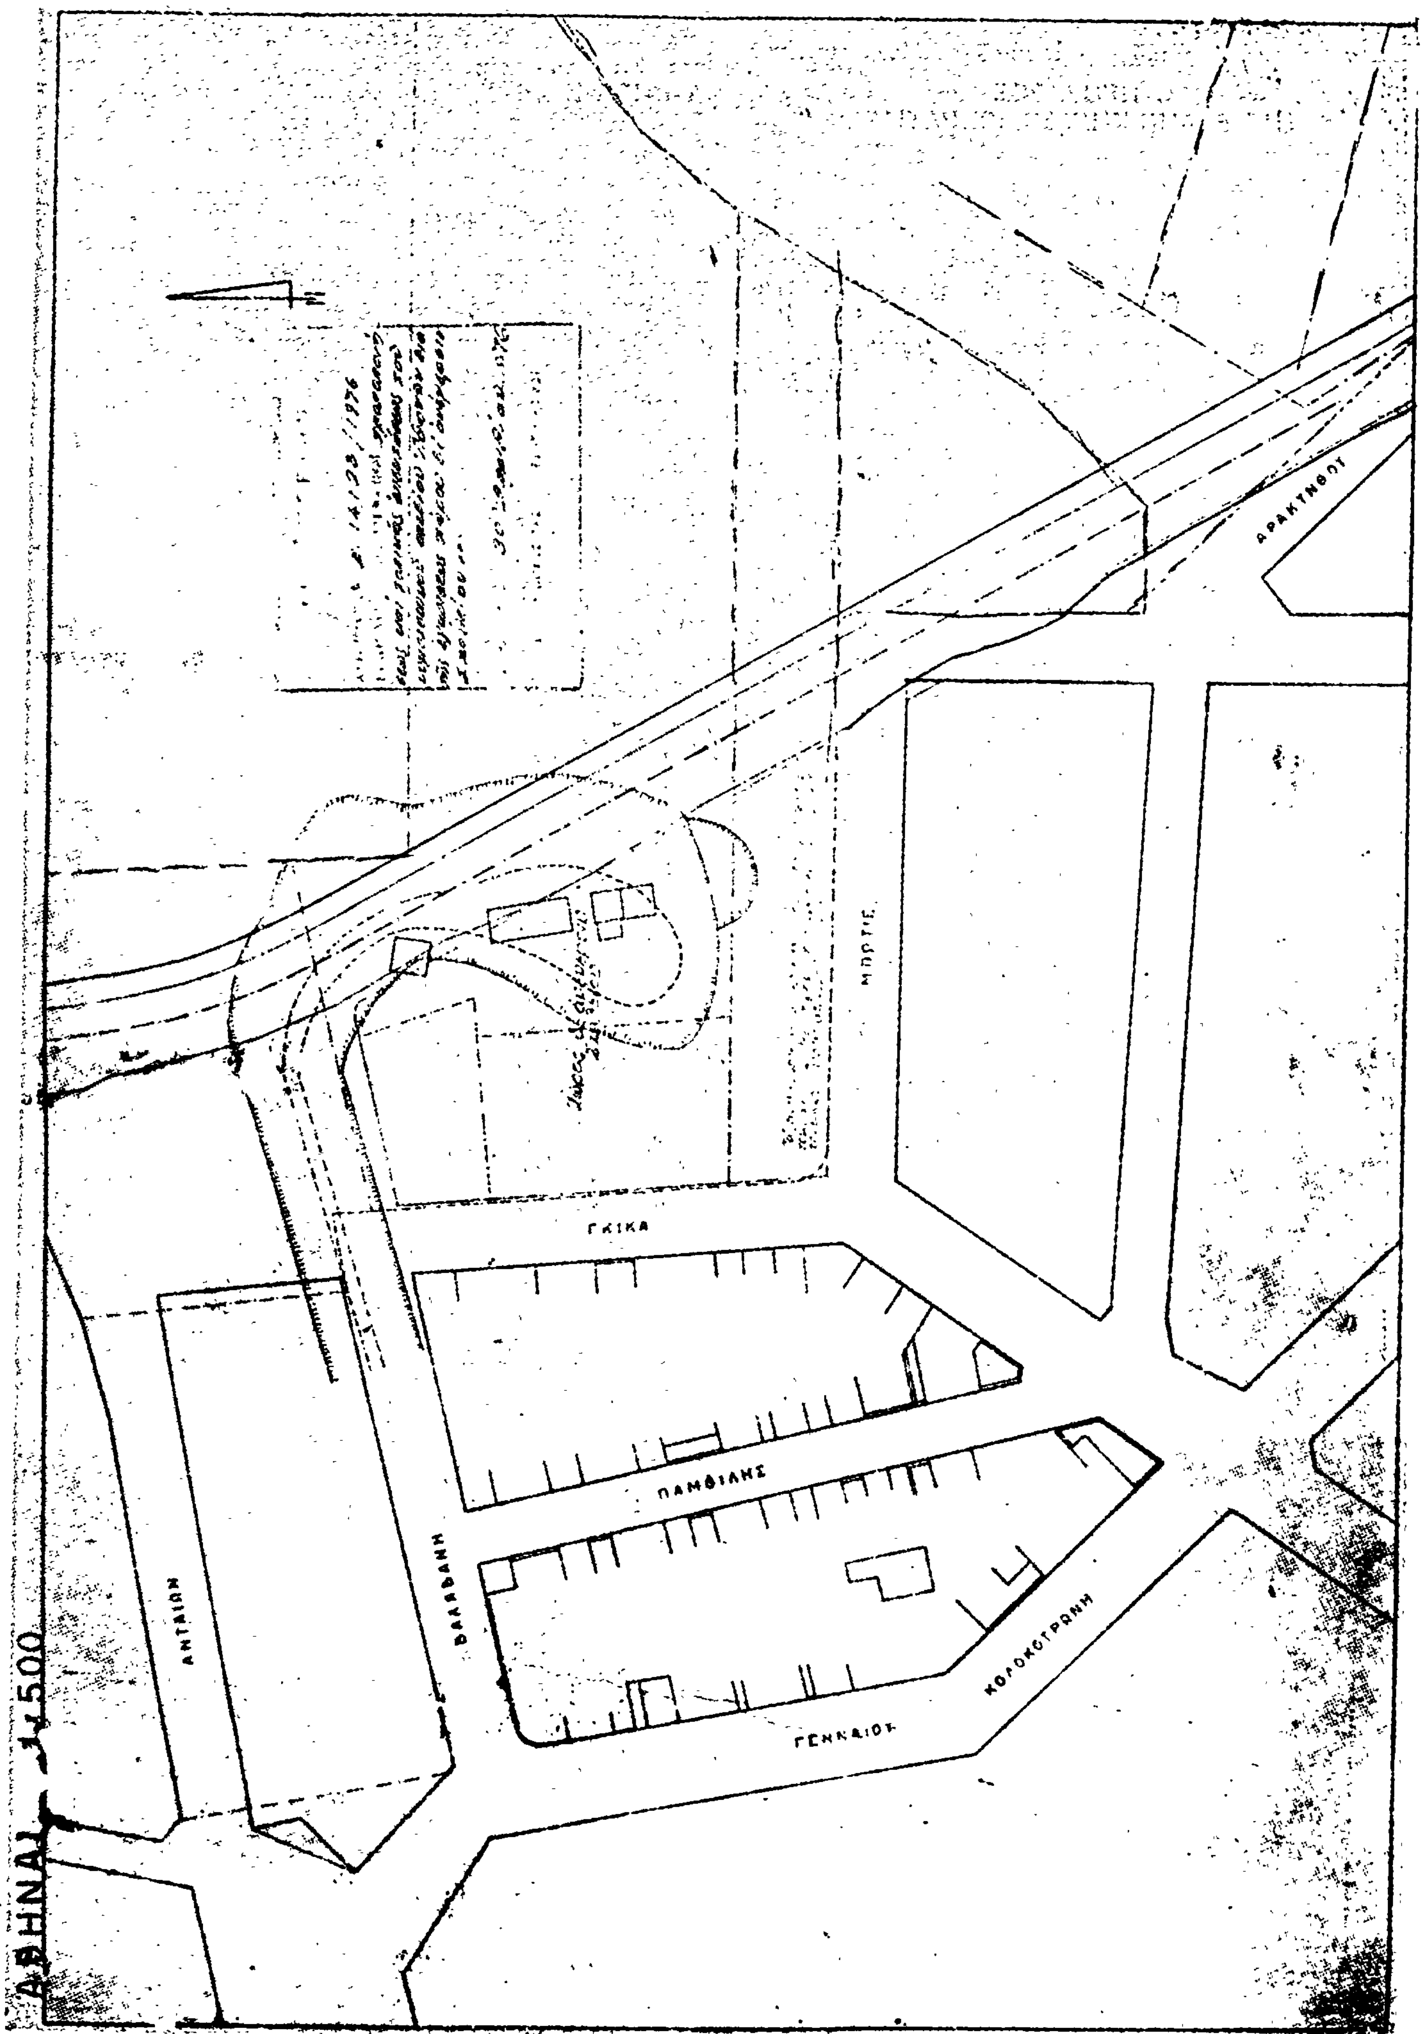
2. Τὰ ἀνεγερθησόμενα Σχολικὰ κτίρια ἐντὸς τοῦ διὰ τῆς παρ. 1 τοῦ παρόντος ἐγκρινομένου χώρου, δέον νὰ ἀπέχουν ἐκ τῶν πέριξ ρυμοτομικῶν γραμμῶν ἑπτὰ (7.00) μέτρα τοὐλάχιστον.

Εἰς τὸν αὐτὸν ἐπὶ τῶν Δημοσίων Ἔργων Ὑπουργόν, ἀνατίθεμεν τὴν δημοσίευσιν καὶ ἐκτέλεσιν τοῦ παρόντος Διατάγματος.

Ἐν Ἀθήναις τῇ 5 Μαΐου 1976

Ο ΠΡΟΕΔΡΟΣ ΤΗΣ ΔΗΜΟΚΡΑΤΙΑΣ
ΚΩΝΣΤΑΝΤΙΝΟΣ ΤΣΑΤΣΟΣ

Ο ΥΠΟΥΡΓΟΣ ΔΗΜΟΣΙΩΝ ΕΡΓΩΝ
ΧΡΙΣΤΟΦΟΡΟΣ ΣΤΡΑΤΟΣ


ΓΚΙΚΑ
ΠΑΜΘΙΑΗΣ
ΒΑΛΒΑΝΗ
ΑΝΤΑΙΩΝ
ΓΕΝΝΑΙΟΥ
ΚΟΛΟΚΟΤΡΩΝΗ
ΑΡΑΚΥΝΘΟΥ
ΜΠΟΤΙΕ
ΑΘΗΝΑΙ 1:500

(4)

Περὶ τροποποιήσεως τοῦ ρυμοτομικοῦ σχεδίου Θεσ/νίκης.

Ο ΠΡΟΕΔΡΟΣ
ΤΗΣ ΕΛΛΗΝΙΚΗΣ ΔΗΜΟΚΡΑΤΙΑΣ

Ἔχοντες ὑπ' ὄψει :

Τὰς διατάξεις τοῦ ἀπὸ 17 Ἰουλίου 1923 Ν.Δ/τος «περὶ σχεδίων πόλεων κλπ.» ὡς μεταγενεστέρως ἐτροποποιήθησαν καὶ συνεπληρώθησαν καὶ εἰδικώτερον τῶν ἄρθρων 2 (παρ. 1), 3,9,29 καὶ 70 αὐτοῦ, τοῦ ἀπὸ 8.9.1923 Δ/τος «περὶ καθορισμοῦ τῆς κατὰ τὸ ἄρθρον 3 τοῦ ἀπὸ 17.7.1923 Ν. Δ/τος «περὶ σχεδίων πόλεων κλπ. «προθεσμίας» (ΦΕΚ. 257/Α) καὶ τὸ ὅτι ἡ κατὰ τὸ διάταγμα αὐτὸ προθεσμία παρῆλθεν ἄπρακτος καὶ ἰδόντες τὰς ὑπ' ἀριθ. 570/1975 καὶ 1098/1975 γνωμοδοτήσεις τοῦ Συμβουλίου Δημοσίων Ἔργων (Τμῆμα Μελετῶν), ὡς καὶ τὴν ὑπ' ἀριθ. 218/1976 γνωμοδότησιν τοῦ Συμβουλίου τῆς Ἐπικρατείας, προτάσει τοῦ Ἡμετέρου ἐπὶ τῶν Δημοσίων Ἔργων Ὑπουργοῦ, ἀπεφασίσαμεν καὶ διατάσσομεν :

Ἄρθρον μόνον.

1. Ἐγκρίνεται ἡ τροποποίησις τοῦ ρυμοτομικοῦ σχεδίου Θεσσαλονίκης διὰ τοῦ χαρακτηρισμοῦ τοῦ ὑπὸ τῶν ὁδῶν Φιλώτα, Ἁγίου Δημητρίου, Γυμν. Μπουντώνα καὶ τῆς πλατείας Συνταγματάρχου Νικολάου Μουσχουντῆ, περικλειομένου οἰκοδομικοῦ τετραγώνου, ὑπὸ στοιχεῖα Α-Β-Γ-Δ-Ε καὶ Α, ὡς χώρου δι' ἀνέγερσιν Σχολείου, ὡς ἐμφαίνεται εἰς τὸ ὑπὸ τοῦ Προϊσταμένου τῆς Ὑπηρεσίας Οἰκισμοῦ, τεθεωρημένον διὰ τῆς ὑπ' ἀριθ. Ε. 14122/1976 πράξεως αὐτοῦ σχετικὸν πρωτότυπον διάγραμμα ὑπὸ κλίμακα 1:500, οὗτινος συνοπτικὸν ἀντίτυπον δημοσιεύεται μετὰ τοῦ παρόντος.

2. Τὰ ἀνεγερθησόμενα ὡς ἄνω σχολικὰ κτίρια (παρ. 1 τοῦ παρόντος) δέον νὰ ἀπέχουν ἐκ τῶν πέριξ ρυμοτομικῶν γραμμῶν πέντε (5,00) μέτρα τοὐλάχιστον.

Εἰς τὸν αὐτὸν ἐπὶ τῶν Δημοσίων Ἔργων Ὑπουργόν, ἀνατίθεμεν τὴν δημοσίευσιν καὶ ἐκτέλεσιν τοῦ παρόντος Διατάγματος.

Ἡ παροῦσα δημοσιευθήτω διὰ τῆς Ἐφημερίδος τῆς Κυβερνήσεως.

Ἐν Ἀθήναις τῇ 5 Μαΐου 1976

Ο ΠΡΟΕΔΡΟΣ ΤΗΣ ΔΗΜΟΚΡΑΤΙΑΣ

ΚΩΝΣΤΑΝΤΙΝΟΣ Δ. ΤΣΑΤΣΟΣ

Ο ΥΠΟΥΡΓΟΣ ΔΗΜΟΣΙΩΝ ΕΡΓΩΝ

ΧΡΙΣΤΟΦΟΡΟΣ ΣΤΡΑΤΟΣ

ΘΕΣΣΑΛΟΝΙΚΗ ΚΛ. 1:500

ΟΔΟΣ ΟΛΥΜΠΙΑΔΟΣ

ΠΛΑΤΕΙΑ ΣΥΝΤΑΓ. ΝΙΚΟΛ. ΜΟΥΣΚΟΥΝΤΗ

ΟΔΟΣ ΚΑΣΣΑΝΔΡΟΥ

ΟΔΟΣ ΦΙΛΙΣΣΙΩΝΟΣ

ΟΔΟΣ ΓΥΝΗ ΜΠΟΥΜΠΟΥΛΙΝΑ

ΟΔΟΣ ΦΙΑΠΠΑ

ΟΔΟΣ ΑΓΙΟΥ ΔΗΜΗΤΡΙΟΥ

ΔΗΜΟΣΙΩΝ ΕΡΓΩΝ

(5)

Περὶ τοπικῆς ἐπεκτάσεως τοῦ ρυμοτομικοῦ σχεδίου Καλαμαριᾶς (Θεσσαλονίκης) πρὸς ἀνέγερσιν Σχολείου.

Ο ΠΡΟΕΔΡΟΣ ΤΗΣ ΕΛΛΗΝΙΚΗΣ ΔΗΜΟΚΡΑΤΙΑΣ

Ἔχοντες ὑπ' ὄψει τὰς διατάξεις τοῦ ἀπὸ 17 Ἰουλίου 1923 Ν. Δ/τος «περὶ σχεδίων πόλεων κλπ.», ὡς μεταγενεστέρως ἐτροποποιήθησαν καὶ συνεπληρώθησαν καὶ εἰδικώτερον τῶν ἄρθρων 2 (παρ. 1), 3,9,29 καὶ 70 αὐτοῦ, τοῦ Ν. Δ/τος 8/1973 «περὶ Γ.Ο.Κ.» ὡς ἐτροποποιήθη διὰ τοῦ Ν.Δ. 205/1974 (Φ.Ε.Κ. 363/Α) καὶ ἰδόντες τὸ ὑπ' ἀριθ. 2292/13-6-1975 ἔγγραφον τοῦ Νομαρχιακοῦ Ταμείου Θεσσαλονίκης εἰς ὃ ἀναφέρεται ὅτι τὸ ὡς ἄνω Ταμεῖον πρόκειται νὰ παραχωρήσῃ τὸν διὰ τοῦ παρόντος ἐγκρινόμενον χῶρον δι' ἀνέγερσιν Σχολείου εἰς τὴν Σχολικὴν Ἐφορείαν τοῦ 10ου Δημοτικοῦ Σχολείου Καλαμαριᾶς, τὴν ὑπ' ἀριθ. 7/1974 πρᾶξιν τοῦ Δημοτικοῦ Σχολείου Καλαμαριᾶς, τὰς ὑπ' ἀριθ. 1433/1973 καὶ 1049/1974 γνωμοδοτήσεις τοῦ Συμβουλίου Δημοσίων Ἔργων (Τμῆμα Μελετῶν), ὡς καὶ τὴν ὑπ' ἀριθ. 222/1976 γνωμοδότησιν τοῦ Συμβουλίου τῆς Ἐπικρατείας, προτάσει τοῦ Ἡμετέρου καὶ τῶν Δημοσίων Ἔργων Ὑπουργοῦ, ἀπεφασίσαμεν καὶ διατάσσομεν :

Ἄρθρον μόνον.

1. Ἐγκρίνεται τοπικῶς ἡ ἐπέκτασις τοῦ ρυμοτομικοῦ σχεδίου Καλαμαριᾶς (Θεσσαλονίκης) διὰ τοῦ καθορισμοῦ τοῦ ὑπὸ τὰ στοιχεῖα Α-Β-Γ-Δ καὶ Α χώρου ὡς καταλλήλου δι' ἀνέγερσιν Σχολείου, ὡς ἐμφαίνεται εἰς τὸ ὑπὸ τοῦ Προϊσταμένου τῆς Ὑπηρεσίας Οἰκισμοῦ τεθεωρημένου διὰ τῆς ὑπ' ἀριθ. Ε. 14121/1976 πράξεως αὐτοῦ σχετικὸν πρωτότυπον διάγραμμα ὑπὸ κλίμακα 1 : 1000, οὗτινος συνοπτικὸν ἀντίτυπον δημοσιεύεται μετὰ τοῦ παρόντος.

2. Τὰ ἀνεγερθησόμενα σχολικὰ κτίρια ἐντὸς τοῦ διὰ τοῦ παρόντος ἐγκρινομένου χώρου σχολείου (παρ. 1 τοῦ παρόντος) δέον νὰ ἀπέχουν ἐκ τῶν πέριξ ρυμοτομικῶν γραμμῶν ἑπτὰ (7.00) μέτρα τοὐλάχιστον.

Εἰς τὸν αὐτὸν ἐπὶ τῶν Δημοσίων Ἔργων Ὑπουργόν, ἀνατίθεμεν τὴν δημοσίευσιν καὶ ἐκτέλεσιν τοῦ παρόντος Διατάγματος.

Ἡ παροῦσα δημοσιευθήτω διὰ τῆς Ἐφημερίδος τῆς Κυβερνήσεως.

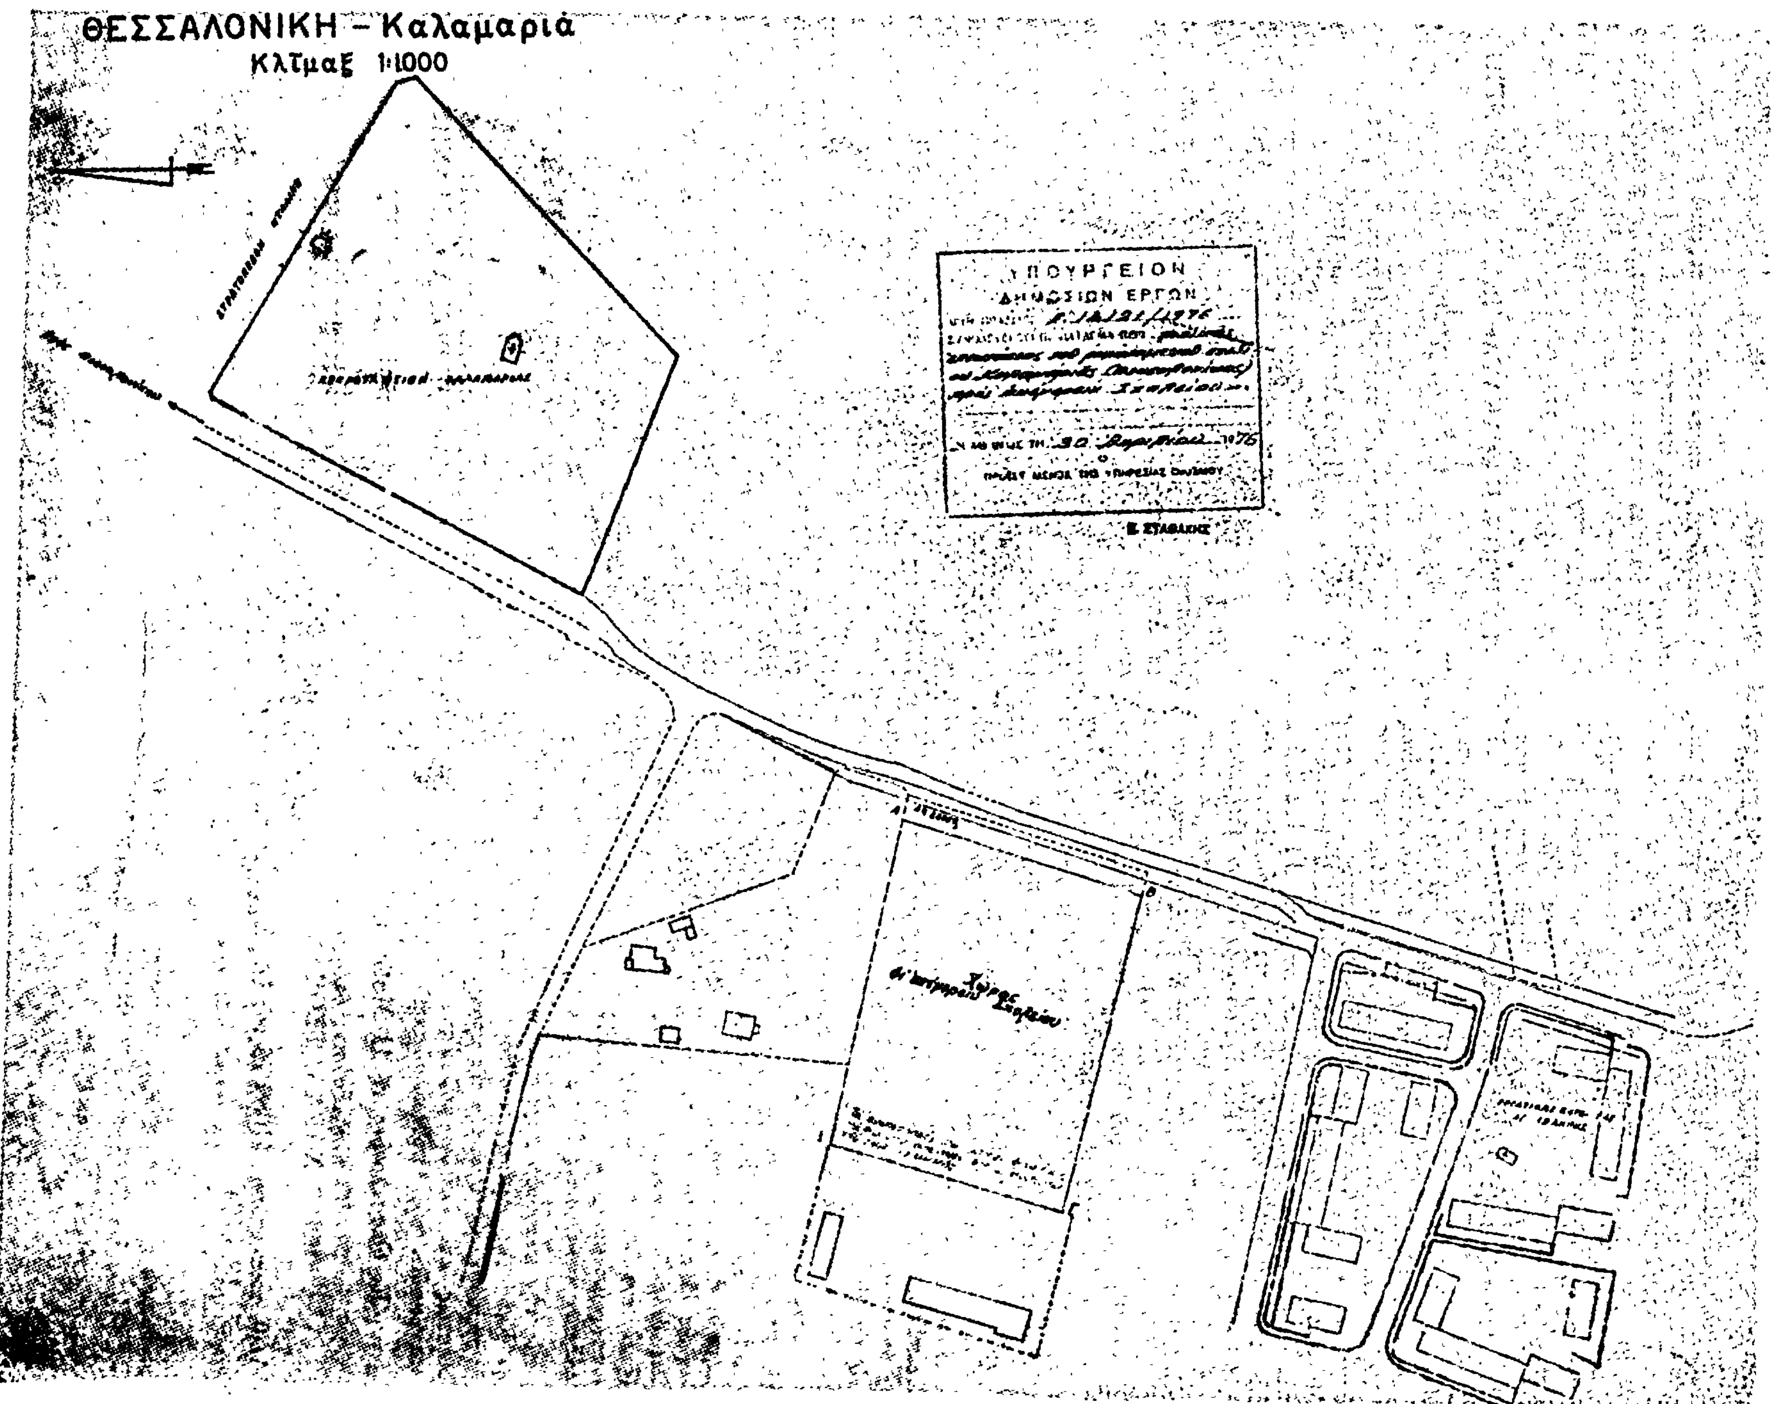
Ἐν Ἀθήναις τῇ 5 Μαΐου 1976

Ο ΠΡΟΕΔΡΟΣ ΤΗΣ ΔΗΜΟΚΡΑΤΙΑΣ

ΚΩΝΣΤΑΝΤΙΝΟΣ Δ. ΤΣΑΤΣΟΣ

Ο ΥΠΟΥΡΓΟΣ ΔΗΜΟΣΙΩΝ ΕΡΓΩΝ

ΧΡΙΣΤΟΦΟΡΟΣ ΣΤΡΑΤΟΣ


ΘΕΣΣΑΛΟΝΙΚΗ - Καλαμαριά
Κλΐμαξ 1:1000
ΥΠΟΥΡΓΕΙΟΝ
ΔΗΜΟΣΙΩΝ ΕΡΓΩΝ

ΑΝΑΚΟΙΝΩΣΕΙΣ

(6)

Περὶ εἰδοποιήσεως τῆς γενομένης παρακαταθέσεως δι' ἀποζημίωσιν προσκυρωθέντων τμημάτων οἰκοπέδων κειμένων ἐπὶ τῶν ὁδῶν Βρυούλων καὶ Α' Παρόδου Μ. Ἀσίας τοῦ Ἀστικοῦ Προσφυγικοῦ Συνοικισμοῦ Κάτω Τούμπας τῆς πόλεως Θεσσαλονίκης.

Δυνάμει τῆς ὑπ' ἀριθ. 3573 τῆς 13ης Μαρτίου 1974 πράξεως τακτοποιήσεως καὶ ἀναλογισμοῦ ἀποζημιώσεως τοῦ Γραφείου Ἀπαλλοτριώσεων τοῦ Τμήματος Πολεοδομικῶν Ἐφαρμογῶν τῆς Δ/νσεως Τεχνικῶν Ὑπηρεσιῶν τῆς Νομαρχίας Θεσσαλονίκης κυρωθείσης διὰ τῆς ὑπ' ἀριθ. Τ.Υ. 21100/Οἰκ. 12.7.1974 ἀποφάσεως τοῦ Νομάρχου Θεσσαλονίκης προσεκυρώθησαν εἰς τὴν ἰδιοκτησίαν τῶν: 1) Εὐτυχίας χήρας Νικολάου Τσιριγώτου, τὸ γένος Κωνσταντίνου Ἀϊβαλιώτη, 2) Γεωργίου Νικολάου Τσιριγώτη, 3) Ἀναστασίου Νικολάου Τσιριγώτη 4) Αἰκατερίνης συζύγου Μιλτιάδου Παπαθεοδώρου, τὸ γένος Νικολάου Τσιριγώτη τὰ κάτωθι τμήματα οἰκοπέδων ὑπὸ στοιχεῖα 1) 1-2-3-4-1 ἐκτάσεως 22 μ2 φερόμενον ἐν τῇ πράξει ὡς ἰδιοκτησία διεκδικουμένη παρὰ τοῦ Ὑπουργείου Κοινωνικῶν Ὑπηρεσιῶν καὶ τοῦ Ταμείου Ἐθνικῆς Ἀμύνης, 2) 2-16 ερ-3-2 ἐκτάσεως 0,20 μ2 φερόμενον ἐν τῇ πράξει ὡς ἰδιοκτησία τοῦ Ταμείου Ἐθνικῆς Ἀμύνης καὶ 3) 5-8-7-6-5 ἐκτάσεως 26,00 μ2 ἰδιοκτησίας τοῦ Ὑπουργείου Κοινωνικῶν Ὑπηρεσιῶν καὶ 4) εἰς τὴν ἰδιοκτησίαν Δημητρίου Εὐαγγέλου Κωτσουλέα τμῆμα ὑπὸ στοιχεῖα 9-10-5-6-9 ἐκτάσεως 21,35 μ2 ἰδιοκτησίας Ὑπουργείου Κοινωνικῶν Ὑπηρεσιῶν.

Διὰ τῆς ὑπ' ἀριθ. 541/1975 ἀποφάσεως τοῦ Μονομελοῦς Πρωτοδικείου Θεσσαλονίκης καθωρίσθη ἡ προσωρινὴ τιμὴ μονάδος ἀποζημιώσεως τῶν προπεριγραφομένων τμημάτων οἰκοπέδων εἰς δραχμὰς 2.500 κατὰ μ2 βάσει τῆς ὁποίας οἱ ἄνω ἰδιοκτῆται κατέθεσαν εἰς τὸ ἐνταῦθα κατάστημα τοῦ Ταμείου Παρακαταθηκῶν καὶ Δανείων διά τε τὰ προσκυρούμενα καὶ τὰ βαρύνοντα αὐτοὺς ρυμοτομούμενα τμήματα δραχμὰς 229.500 οἱ τέσσαρες (4) πρῶτοι καὶ δραχμὰς 53.250 ὁ πέμπτος (5ος), ἐκδοθέντων τῶν ὑπ' ἀριθ. 205.130 τῆς 17.1.1976 καὶ 205.089 τῆς 16.1.1976 γραμματίων συστάσεως Παρακαταθήκης, ἀντιστοίχως, ὑπὲρ τῶν φερομένων ὡς ἰδιοκτητῶν καὶ παντὸς ἀναγνωρισθησομένου ἁρμοδίως ἀληθοῦς δικαιούχου, ἅτινα, γραμμάτια, κατετέθησαν εἰς τὴν ἐνταῦθα Συμβολαιογράφον Φανὴν Τζόβα, συνταγέντων τῶν ὑπ' ἀριθμοὺς 37766/19.1.1976 καὶ 37764/16.1.1976 πράξεων καταθέσεως ἐγγράφου αὐτῆς.

Εἰς τὴν παροῦσαν κατάθεσιν προέβησαν οἱ ἀνωτέρω διὰ τὴν ἐντὸς τῆς νομίμου προθεσμίας ἀπὸ τῆς δημοσιεύσεως τῆς παρούσης μεταγραφὴν τῆς προρρηθείσης πράξεως τακτοποιήσεως καὶ ἀναλογισμοῦ ἀποζημιώσεως εἰς τὰ βιβλία μεταγραφῶν τοῦ Ὑποθηκοφυλακείου Θεσσαλονίκης.

Ἐν Θεσσαλονίκῃ τῇ 11 Μαΐου 1976

Ὁ πληρεξούσιος δικηγόρος
ΧΑΡΑΛ. ΤΖΟΒΑΣ

(Ἀριθ. τριπλοτύπου 41089/76 τοῦ ΙΖ' Δημ. Ταμείου Ἀθηνῶν τῆς 18.5.76).

(7)

Περὶ εἰδοποιήσεως τῆς γενομένης παρακαταθέσεως ἀποζημιώσεως λόγῳ προσκυρώσεως τμήματος ἰδιοκτησίας ἐν Ἰωαννίνοις.

Ἀνακοινοῦται ἡ παρακατάθεσις ἀποζημιώσεως λόγῳ προσκυρώσεως τμήματος ἰδιοκτησίας ἐν Ἰωαννίνοις διὰ τοῦ κατωτέρω γραμματίου συστάσεως παρακαταθήκης ὅπερ καὶ παρακατετέθη παρὰ τῷ Συμβολαιογράφῳ Ἰωαννίνων Ὀδυσσεῖ Σκούρτη, συνταχθείσης τῆς ὑπ' ἀριθ. 23880/18.5.1976 πράξεως καταθέσεως γραμματίου συστάσεως παρακαταθήκης:

«ΤΑΜΕΙΟΝ ΠΑΡΑΚΑΤΑΘΗΚΩΝ ΚΑΙ ΔΑΝΕΙΩΝ

Γραφεῖον Παρ/κῶν Α' Ταμεῖον Ἰωαννίνων

Γραμμάτιον Συστάσεως Παρακαταθήκης

Ποσοῦ Δραχμῶν 309.130

Ἀριθ. 45081

Ὁ Ἰωάννης Χρ. Μπαλτογιάννης καὶ Γεωργία σύζ. Ἰωάν. Μπαλτογιάννη κατέθεσαν εἰς τὸ Ταμεῖον Παρακαταθηκῶν καὶ Δανείων δραχμὰς τριακοσίας ἐννέα χιλιάδας ἑκατὸν τριάκοντα, ἐπὶ τῇ κατωτέρω αἰτίᾳ:

Καταβολὴ προσωρινῆς ἀποζημιώσεως λόγῳ προσκυρώσεως εἰς τὴν ἐν Ἰωαννίνοις καὶ ἐπὶ τῆς ὁδοῦ Μιχ. Ἀγγέλου ἀριθ. 13 ἰδιοκτησίαν των τοῦ τμήματος ἰδιοκτησίας δυνάμει τῆς ὑπ' ἀριθ. 12/6995/2287/1974 πράξεως ἀπολογισμοῦ ὑποχρεώσεων λόγῳ προσκυρώσεως τῆς Δ/νσεως Τεχνικῶν Ὑπηρεσιῶν Ἰωαννίνων ἐπικυρωθείσης διὰ τῆς ὑπ' ἀριθ. 11283/15.9. 1975 ἀποφάσεως τοῦ Νομάρχου Ἰωαννίνων καὶ καταστάσεως ὁριστικῆς καὶ τελεσιδίκου ἐμφαινομένης εἰς τὸ συνοδεῦον τὴν ἀνωτέρω πρᾶξιν τοπογραφικὸν διάγραμμα ὑπὸ τὰ στοιχεῖα 11—10—9—12—11 ἐμβαδοῦ 32,70 $μ^2$ καθορισθείσης προσωρινῶς διὰ τῆς ὑπ' ἀριθ. 301/1976 ἀποφάσεως τοῦ Μονομελοῦς Πρωτοδικείου Ἰωαννίνων εἰς δραχ. 8.000 ἀνὰ $μ^2$ καὶ δραχ. 350 ἀνὰ $μ^3$ δι' ὄγκον κτίσματος εἰς 135,80 $μ^3$ ὑπὲρ τῶν ἰδιοκτητῶν προσκυρωθέντος τμήματος Θωμᾶ Εὐριπίδου Χατζηκρανιώτου καὶ Αἰκατερίνης συζύγου Θωμᾶ Χατζηκρανιώτου, κατοίκων Ἰωαννίνων. Ὁπλ. Πουτέτση 24.

Ἐν Ἰωαννίνοις τῇ 18 Μαΐου 1976

Ὁ Διαχειριστὴς τοῦ Γραφείου Παρ/κῶν
(Τ.Σ.) (ὑπογραφὴ)

Ὁ Προϊστάμενος τοῦ Γραφείου Παρ/κῶν
(Τ.Σ.) ΕΛΕΥΘΕΡΙΟΣ ΑΘ. ΝΤΑΝΗΣ»

Ἐν Ἰωαννίνοις τῇ 18 Μαΐου 1976

Ὁ Πληρεξούσιος Δικηγόρος
ΠΑΝΟΣ Γ. ΦΑΝΤΗΣ

(Ἀριθ. τριπλ. Ταμ. Δικ. Εἰσ. Ἀθ. 38934 τῆς 20.5.1976)

ΕΚ ΤΟΥ ΕΘΝΙΚΟΥ ΤΥΠΟΓΡΑΦΕΙΟΥ